


ARRANQUE DE PILAR (IPN) EN CIMENTACION UNION ARTICULADA

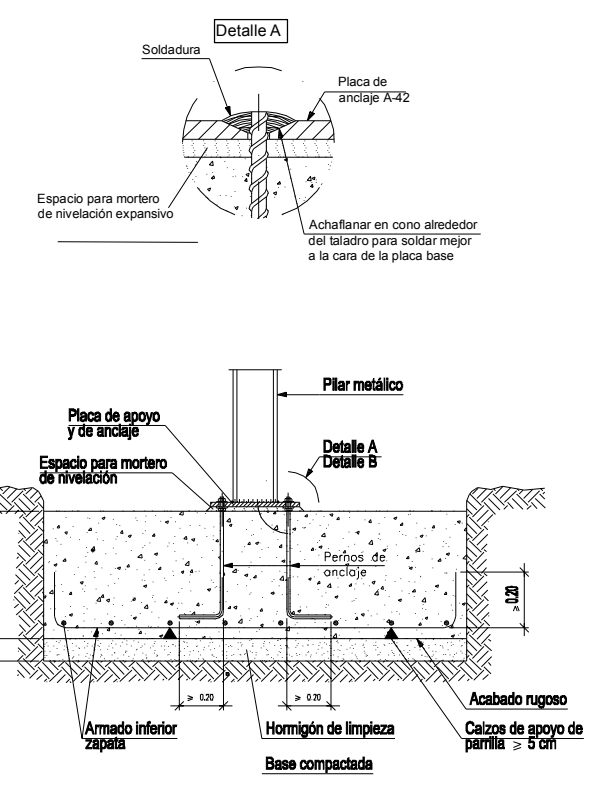

CUADRO DE ELEMENTOS DE CIMENTACIÓN				
Referencias	Dimensiones (cm)	Canto (cm)	Armado inf. X	Armado inf. Y
ZAP1	75x75	60	4Ø12c/18	4Ø12c/18

PLACA DE ANCLAJE		
POSICION	DIMENSIONES	REFERENCIA
		ZAP1
Dimensiones Placa = 200x200x20 mm (Ø275) Pernos = 4Ø12 mm, B 500 S Espesor placa base: 20 mm		Detalle Anclaje Perno Soldadura Placa base Mortero de nivelación Perno: Ø12 mm, B 500 S Hormigón: HA-25, Control estadístico

PROYECTO BÁSICO Y DE EJECUCIÓN

AMPLIACIÓN PISOS TUTELADOS

CALLE NUEVA Nº3 RIOLOBOS, CÁCERES

	Plano: ESCALERA	Promotor: AYUNTAMIENTO DE RIOLOBOS	
	Arquitecto: D. CARLOS ETAYO ÁLVAREZ	Escala: 1/75	Fecha: MAYO 2014
Observaciones:			Plano Nº: R09

Tlf: 859 273 028
carlosetayo72@gmail.com