


CUBIERTA


**DETALLE CUBIERTA
TABIQUILLO PALOMERO**

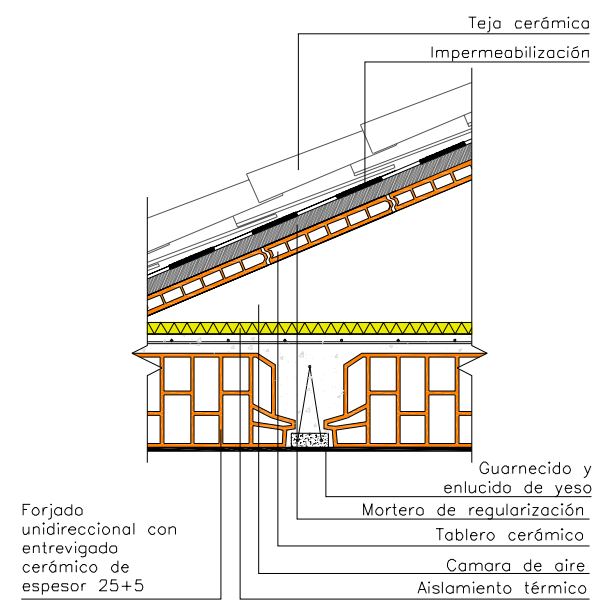

**PROYECTO BÁSICO Y DE EJECUCIÓN
AMPLIACIÓN PISOS TUTELADOS**

CALLE NUEVA Nº3

RIOLOBOS, CÁCERES

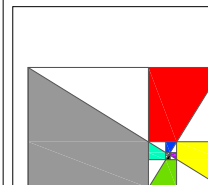

Tel: 659 273 025
carlosetayo72@gmail.com

Plano: CUBIERTA ESTADO INICIAL		Promotor: AYUNTAMIENTO DE RIOLOBOS		
Arquitecto: D. CARLOS ETAYO ÁLVAREZ		Escala: 1/150	Fecha: MAYO 2014	Revisión:
Observaciones:				Plano Nº: A04