












DETALLE CUBIERTA

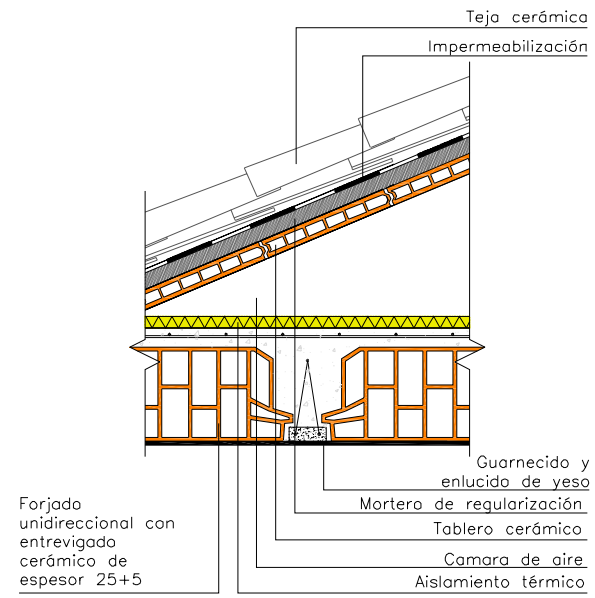

DETALLE FACHADA

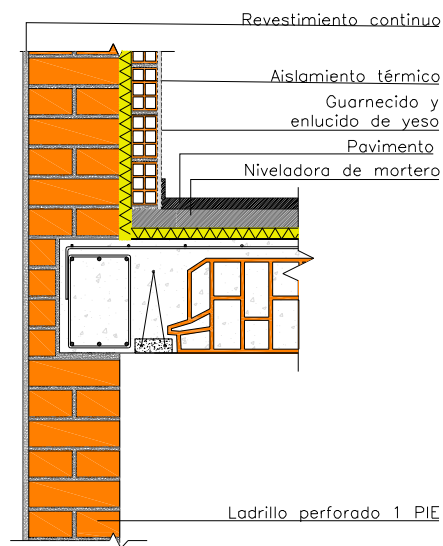

DETALLE CUBIERTA/TERRAZA

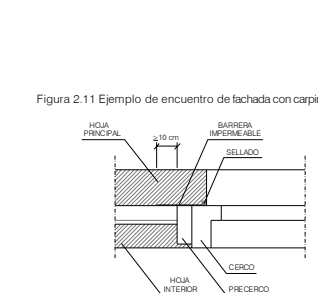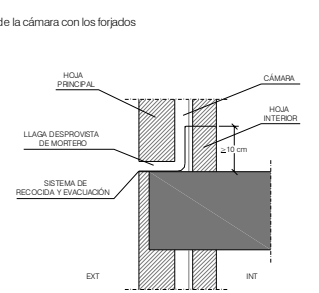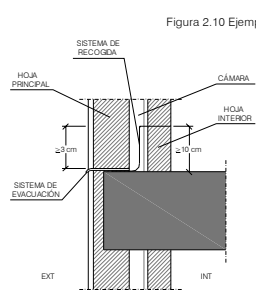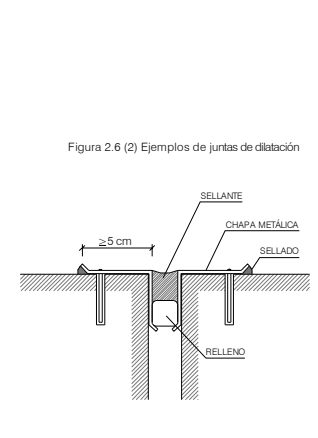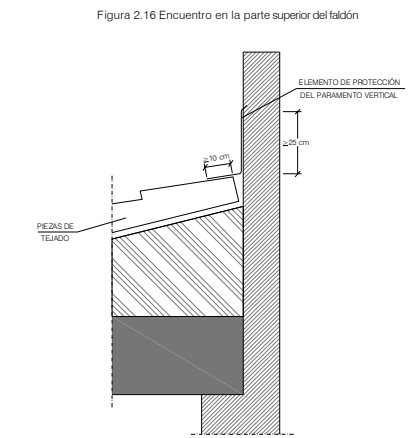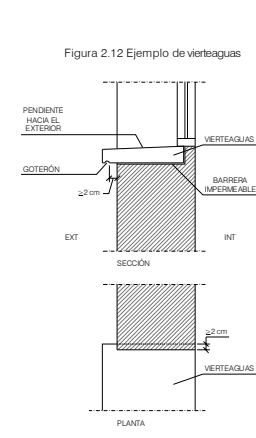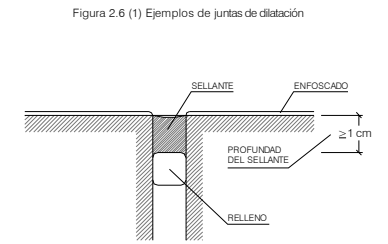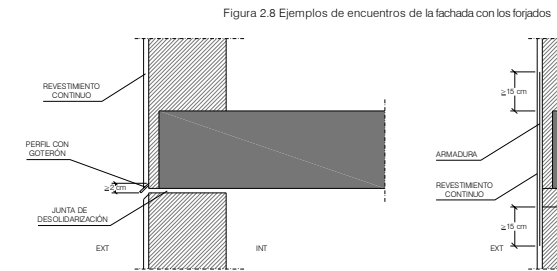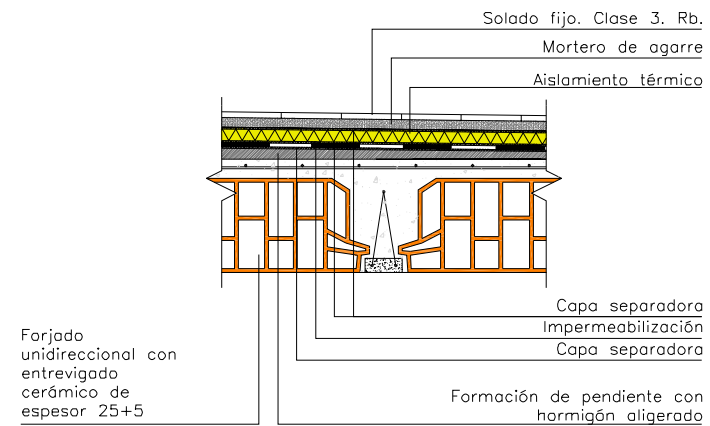

PROYECTO BÁSICO Y DE EJECUCIÓN			
AMPLIACIÓN PISOS TUTELADOS			
CALLE NUEVA Nº3		RIOLOBOS, CÁCERES	
	Plano: DETALLES	Promotor: AYUNTAMIENTO DE RIOLOBOS	
	Arquitecto: D. CARLOS ETAYO ÁLVAREZ	Escala: 1/20 Y 1/...	Fecha: MAYO 2014
Observaciones:		Revisión:	Plano Nº: R07